Bronvermelding

Nr. Inneming	Grenslijn	Bron
8 tot 13	g259, i258, i255, i254, i252, i250, i249, g246	nieuw ontworpen grenslijn
	g259, g257, g256, g253, g251, g248, g247, g246	opmeting bestaande toestand
	g257, i258 - g256, i255 - g253, i254 - g251, i250	opmeting bestaande toestand
	g248, i249, g246	rooilijnplan B6300
	g504, g505, g506	opmeting bestaande toestand
	g504, g506	nieuw ontworpen toestand
14	g276, i277, i278, g279	nieuw ontworpen grenslijn
	g276, g279	rooilijnplan B6300
15	i244, i243, i240, i238	nieuw ontworpen grenslijn
	i244, g245, g242, g241, g239, g237, i238	PV van meting Johan Galle dd. 1999 - ref 44017-1013
16	i238, i233	nieuw ontworpen grenslijn
	i238, g237, g236, g235, g234, g232, i233	PV van meting Johan Galle dd. 1997 - ref 44017-1181
17	i233, i229	nieuw ontworpen grenslijn
	i233, g232, g231, g230, g228, g226, i227	PV van meting Johan Galle dd. 1997 - ref 44017-1179
18	i227, i221	nieuw ontworpen grenslijn
	i227, g226, g225, g224, g223, g222, i221	PV van meting Johan Galle dd. 1997 - ref 44017-1180
19	i221, g218	nieuw ontworpen grenslijn
	i221, g222	PV van meting Johan Galle dd. 1997 - ref 44017-1180
	g222, g220, g219, g217, g218	opmeting bestaande toestand
20 en 21	g280, i281, i285	nieuw ontworpen grenslijn
	i281, g282 - i285, g284	opmeting bestaande toestand
	g280, g282, g283, g284	atlas van de waterlopen
22	i285, g287	nieuw ontworpen grenslijn
	i285, g287	opmeting bestaande toestand
	g284, g286, g287	atlas van de waterlopen
		verwezenlijking rooilijn rijksweg nr 360 Drongen - Hansbeke volgens akte 11/1974
23	g288, i290, g291	nieuw ontworpen grenslijn
	g288, g289	verwezenlijking rooilijn rijksweg nr 360 Drongen - Hansbeke volgens akte 11/1974
	g289, g292	atlas van de waterlopen
	g291, g292	opmeting bestaande toestand
24	g216, i215, i214, i213, i212, i211	nieuw ontworpen grenslijn
	g216, g209	verwezenlijking rooilijn rijksweg nr 360 Drongen - Hansbeke volgens akte 468/1973
	g209, i211	PV van meting Frank Reyné dd. 2013 - ref 44017/10202
25 tot 31	i211, i207, i206, i205, i202, i201, i198, i197, g193	nieuw ontworpen grenslijn
	i211, g210, g209, g208, g204, g203, g200, g199, g196, g195, g194, g193	PV van meting Frank Reyné dd. 2013 - ref 44017/10202 + verwezenlijking rooilijn rijksweg nr 360 Drongen - Hansbeke volgens akte 655/198
	g208, i207, 206 - g204, i205 - g203, i202 - g200, i201 - g199, i198 - g196, i197	PV van meting Frank Reyné dd. 2013 - ref 44017/10202
	g194, g193	onteigeningsplan waterloop 2.46 - deel 6
32	g293, i294, g297	nieuw ontworpen grenslijn
	g293, g295	verwezenlijking rooilijn rijksweg nr 360 Drongen - Hansbeke volgens akte 1639/1970
	g295, g296	atlas van de waterlopen
	g296, g297	onteigeningsplan waterloop 2.46 - deel 6
33	g191, i190, i189, i187, g183	nieuw ontworpen grenslijn
	g192, g191	onteigeningsplan waterloop 2.46 - deel 6
	g192, g188, g186, g185, g184	atlas van de waterlopen + opmeting bestaande toestand
	g184, g183	verwezenlijking rooilijn rijksweg nr 360 Drongen - Hansbeke volgens akte 26/1984
34 tot 37	g298, i299, i301, i303, i304, i305, i307, i308, i309, g311	nieuw ontworpen grenslijn
	g298, g300, g302	verwezenlijking rooilijn rijksweg nr 360 Drongen - Hansbeke volgens akte 1405/1971
	g302, g306, g310, g311	opmeting bestaande toestand
	i299, g300 - i350, g306 - i309, g310	opmeting bestaande toestand
38	i312, i314, i316	nieuw ontworpen grenslijn
	i312, g313, g315, g317, i316	opmeting bestaande toestand
39	g192, i179, i177, g176	nieuw ontworpen grenslijn
	g182, g181	verwezenlijking rooilijn rijksweg nr 360 Drongen - Hansbeke volgens akte 26/1984
	g181, g180, g178, g175, i176	atlas van de waterlopen + opmeting bestaande toestand
40	i316, i319, i320, i321, i322, i323	nieuw ontworpen grenslijn
	i316, g317, g318, g325	opmeting bestaande toestand
	g325, g324, i323	verwezenlijking rooilijn rijksweg nr 360 Drongen - Hansbeke volgens akte 1639/1970
41	i323, i326, i327, g328	nieuw ontworpen grenslijn
	i323, g324, g328	verwezenlijking rooilijn rijksweg nr 360 Drongen - Hansbeke volgens akte 1639/1970
42 tot 44	g500, i173, i172, i168	nieuw ontworpen grenslijn
	g500, g499	atlas van de waterlopen + opmeting bestaande toestand
	g499, g174, g171, g170, g169	opmeting bestaande toestand
	i173, g174	opmeting bestaande toestand
	i172, g171	rooilijnplan B6300
	g168, g169	pv van meting Dewettinck Camiel dd. 1975 - ref 44017-938-B
45 tot 51	i168, i167, g166, i165, i162, i161, i160, i157, i156, i154, g153	nieuw ontworpen grenslijn
		alle andere grenslijnen goedgekeurd verkavelingsplan 10051/503 van Dewettinck Camiel dd. 1962 - ref 44017-938
		opmeting bestaande toestand
	i168, g169, g166	pv van meting Dewettinck Camiel dd. 1975 - ref 44017-938-B
	g166, g164, i165	pv van meting Dewettinck Camiel dd. 1975 - ref 44017-938-A
	i160, g159, g158, i157	pv van meting Dewettinck Camiel dd. 1973 - ref 44017-811

Innemingstabel

VERTROUWELIJK
Eigenaarsgegevens

Eigenaarsgegevens zijn om privacyredenen onleesbaar gemaakt

Nr inneming	Kadastrale gegevens: Gemeente	Afdeling	Sectie	Nummer	Capakey Precad	Eigenaar: naam	straat	postcode	gemeente	Houder zakelijk recht: naam	straat	postcode	gemeente	Aard perceel	Totale oppervlakte	Oppervlakte inneming	Onteigeningsinstantie
8	Gent	27	C	0571/00K000	44017C0571/00L000									Huis	1304	13	Vlaams Gewest - Agentschap Wegen en Verkeer
9	Gent	27	C	0564/00M000	44017C0564/00H002									Huis	150	28	Vlaams Gewest - Agentschap Wegen en Verkeer
10	Gent	27	C	0564/00N000	44017C0564/00K002									Huis	120	25	Vlaams Gewest - Agentschap Wegen en Verkeer
11	Gent	27	C	0564/00P002	44017C0564/00R002									Huis	541	44	Vlaams Gewest - Agentschap Wegen en Verkeer
12	Gent	27	C	0564/00N002	44017C0564/00S002									Huis	569	55	Vlaams Gewest - Agentschap Wegen en Verkeer
13	Gent	27	C	0560/00P000	44017C0560/00S000									Tuin	189	61	Vlaams Gewest - Agentschap Wegen en Verkeer
14	Gent	27	C	0559/00B002	44017C0559/00G002									Tuin	589	6	Vlaams Gewest - Agentschap Wegen en Verkeer
15	Gent	27	C	0382/00D000	44017C0382/00F000									Bouwgrond	1386	607	Vlaams Gewest - Agentschap Wegen en Verkeer
16	Gent	27	C	0382/00E000	44017C0382/00G000									Huis	1205	305	Vlaams Gewest - Agentschap Wegen en Verkeer
17	Gent	27	C	0380/00H000	44017C0380/00L000									Huis	1117	229	Vlaams Gewest - Agentschap Wegen en Verkeer
18	Gent	27	C	0380/00K000	44017C0380/00M000									Huis	1132	175	Vlaams Gewest - Agentschap Wegen en Verkeer
19	Gent	27	C	0259/00M002	44017C0259/00V002									Huis	1284	163	Vlaams Gewest - Agentschap Wegen en Verkeer
20	Gent	27	A	0947/00W000	44017A0947/00Z000									Huis	1021	2	Vlaams Gewest - Agentschap Wegen en Verkeer
21	Gent	27	A	0947/00V000	44017A0947/00A002									Huis	988	8	Vlaams Gewest - Agentschap Wegen en Verkeer
22	Gent	27	A	0947/00T000	44017A0947/00B002									Huis	945	3	Vlaams Gewest - Agentschap Wegen en Verkeer
23	Gent	27	A	0947/00K000	44017A0947/00C002									Huis	350	51	Vlaams Gewest - Agentschap Wegen en Verkeer
24	Gent	27	C	0259/00Z000	44017C0259/00W002									Woeste grond	262	24	Vlaams Gewest - Agentschap Wegen en Verkeer
25	Gent	27	C	0259/00R002	44017C0259/00X002									Huis	829	24	Vlaams Gewest - Agentschap Wegen en Verkeer
26	Gent	27	C	0259/00T002	44017C0259/00Y002									Huis	529	16	Vlaams Gewest - Agentschap Wegen en Verkeer
27	Gent	27	C	0257/00H000	44017C0257/00K000									Huis	527	15	Vlaams Gewest - Agentschap Wegen en Verkeer
28	Gent	27	C	0257/00D000	44017C0257/00L000									Huis	528	15	Vlaams Gewest - Agentschap Wegen en Verkeer
29	Gent	27	C	0257/00E000	44017C0257/00M000									Huis	603	11	Vlaams Gewest - Agentschap Wegen en Verkeer
30	Gent	27	C	0258/02B000	44017C0258/02D000									Weiland	23	5	Vlaams Gewest - Agentschap Wegen en Verkeer
31	Gent	27	C	0258/00A000	44017C0258/00B000									Weg	38	9	Vlaams Gewest - Agentschap Wegen en Verkeer
32	Gent	27	A	0942/00C000	44017A0942/00D000									Huis	1298	116	Vlaams Gewest - Agentschap Wegen en Verkeer
33	Gent	27	C	0250/00A000	44017C0250/00B000									Bouwgrond	6107	315	Vlaams Gewest - Agentschap Wegen en Verkeer
34	Gent	27	A	0938/00S000	44017A0938/00V000									Tuin	298	12	Vlaams Gewest - Agentschap Wegen en Verkeer
35	Gent	27	A	0938/00K000	44017A0938/00W000									Huis	1210	31	Vlaams Gewest - Agentschap Wegen en Verkeer
36	Gent	27	A	0933/00D000	44017A0933/00F000									Huis	4989	5	Vlaams Gewest - Agentschap Wegen en Verkeer
37	Gent	27	A	0928/00F000	44017A0928/00M000									Huis	1503	4	Vlaams Gewest - Agentschap Wegen en Verkeer
38	Gent	27	A	0928/00H000	44017A0928/00N000									Huis	1556	17	Vlaams Gewest - Agentschap Wegen en Verkeer
39	Gent	27	C	0248/00_000	44017C0248/00A000									Bouwland	2480	372	Vlaams Gewest - Agentschap Wegen en Verkeer
40	Gent	27	A	0927/00K000	44017A0927/00L000									Huis	600	96	Vlaams Gewest - Agentschap Wegen en Verkeer
41	Gent	27	A	0925/00G000	44017A0925/00M000									Huis	1600	18	Vlaams Gewest - Agentschap Wegen en Verkeer
42	Gent	27	C	0247/00_000	44017C0247/00A000									Weg	250	13	Vlaams Gewest - Agentschap Wegen en Verkeer
43	Gent	27	C	0246/00C000	44017C0246/00D000									Huis	1214	96	Vlaams Gewest - Agentschap Wegen en Verkeer
44	Gent	27	C	0243/00Z000	44017C0243/00E002									Weiland	830	27	Vlaams Gewest - Agentschap Wegen en Verkeer

Coordinatenlijst

PUNT	X	Y	BESCHRIJVING
i162	98903.49	194552.64	niet gematerialiseerd
g163	98904.67	194553.81	punt op kopmuur
g164	98914.58	194546.56	[illegible]
i165	98914.03	194546.01	[illegible]
g166	98924.59	194539.24	[illegible]
i167	98929.40	194534.90	[illegible]
i168	98933.63	194531.74	[illegible]
g169	98934.13	194532.26	[illegible]
g170	98935.35	194533.53	[illegible]
g171	98943.65	194527.49	[illegible]
i172	98942.22	194525.32	[illegible]
i173	98969.17	194505.16	[illegible]
g174	98971.62	194507.13	[illegible]
g175	98975.50	194502.42	[illegible]
g176	98970.28	194498.62	[illegible]
i177	98972.66	194497.91	[illegible]
g178	98991.23	194491.81	[illegible]
i179	98989.56	194482.99	[illegible]
g180	99011.03	194476.40	[illegible]
g181	99012.69	194474.95	[illegible]
g182	99005.85	194467.40	[illegible]
g183	99044.68	194426.24	[illegible]
g184	99049.55	194429.80	[illegible]
g185	99067.89	194408.15	[illegible]
g186	99078.35	194395.96	[illegible]
i187	99081.43	194387.37	[illegible]
g188	99089.24	194383.25	[illegible]
i189	99098.97	194369.19	[illegible]
i190	99100.42	194368.14	[illegible]
g191	99101.08	194367.48	[illegible]
g192	99102.43	194368.53	[illegible]
g193	99104.27	194364.26	[illegible]
g194	99106.70	194366.70	[illegible]
g195	99108.77	194363.98	[illegible]
g196	99107.31	194362.85	[illegible]
i197	99106.38	194362.12	[illegible]
i198	99109.06	194359.45	[illegible]
g199	99110.06	194360.10	[illegible]
g200	99116.36	194354.10	[illegible]
i201	99115.45	194353.14	[illegible]
i202	99123.34	194345.48	[illegible]
g203	99124.29	194346.29	[illegible]
g204	99132.29	194338.48	[illegible]
i205	99131.30	194337.88	[illegible]
i207	99139.35	194330.39	[illegible]
g208	99140.33	194331.42	[illegible]
g209	99152.71	194320.08	[illegible]
g210	99152.21	194319.53	[illegible]
i211	99151.72	194318.99	[illegible]
i212	99163.63	194308.36	[illegible]
i213	99168.52	194304.04	[illegible]
i214	99173.39	194299.83	[illegible]
i215	99185.11	194289.83	[illegible]
g216	99192.85	194283.48	[illegible]
g217	99220.03	194268.63	[illegible]
g218	99217.14	194263.30	[illegible]
g219	99223.30	194266.40	[illegible]
g220	99230.49	194260.94	[illegible]
i221	99234.59	194248.89	[illegible]
g222	99241.13	194252.97	[illegible]
g223	99243.35	194254.36	[illegible]
g224	99248.21	194250.86	[illegible]
g225	99252.52	194247.60	[illegible]
g226	99255.89	194245.36	[illegible]
i227	99249.10	194236.92	[illegible]
g228	99260.86	194241.29	[illegible]
i229	99255.64	194231.52	[illegible]
g230	99265.08	194238.45	[illegible]
g232	99272.89	194234.13	niet gematerialiseerd
i233	99264.55	194224.16	punt op afsluiting
g234	99278.72	194231.46	niet gematerialiseerd
g235	99282.84	194229.01	niet gematerialiseerd
g236	99287.28	194226.36	niet gematerialiseerd
g237	99290.77	194224.04	niet gematerialiseerd
i238	99280.11	194211.33	punt op afsluiting
g239	99300.00	194216.72	niet gematerialiseerd
i240	99300.12	194194.80	niet gematerialiseerd
g241	99314.31	194203.56	niet gematerialiseerd
g242	99315.03	194196.97	niet gematerialiseerd
i243	99300.77	194185.19	niet gematerialiseerd
i244	99298.91	194183.48	niet gematerialiseerd
g245	99299.67	194182.65	niet gematerialiseerd
g246	99319.74	194184.84	punt op afsluiting
g247	99330.32	194185.56	punt op afsluiting
g248	99333.95	194181.32	punt op afsluiting
i249	99328.79	194177.36	niet gematerialiseerd
i250	99337.09	194170.48	niet gematerialiseerd
g251	99339.95	194173.58	niet gematerialiseerd
i252	99337.40	194166.47	niet gematerialiseerd
g253	99344.68	194167.31	niet gematerialiseerd
i254	99341.16	194163.25	punt op afsluiting
i255	99345.08	194159.89	punt op afsluiting
g256	99347.82	194163.14	punt op afsluiting
g257	99353.17	194155.73	punt op afsluiting
i258	99351.78	194154.14	punt op afsluiting
g259	99360.94	194146.30	punt op muur
[illegible]	[illegible]	[illegible]	[illegible]
g317	99012.51	194490.76	niet gematerialiseerd
g318	99011.13	194489.24	niet gematerialiseerd
i319	99012.29	194491.84	punt op afsluiting
i320	99011.55	194490.96	punt op afsluiting
i321	99004.44	194496.66	niet gematerialiseerd
i322	98991.33	194507.20	punt op gevel
i323	98985.46	194512.61	punt op afsluiting
g324	98984.30	194511.96	niet gematerialiseerd
g325	98981.53	194510.41	niet gematerialiseerd
i326	98979.45	194518.38	niet gematerialiseerd
i327	98977.23	194520.34	niet gematerialiseerd
g328	98968.08	194528.13	niet gematerialiseerd
g499	98975.17	194504.54	niet gematerialiseerd
g500	98972.55	194502.63	niet gematerialiseerd
g504	99313.78	194184.43	niet gematerialiseerd
g505	99313.37	194184.40	niet gematerialiseerd
g506	99312.91	194183.95	niet gematerialiseerd

Legende

- Gebouw
- Begrenzing materiaalverharding
- Boordsteen
- Fietspad
- Inrit domein
- Kamlijn as weg
- Kantstrook
- Parking
- Rail
- Rand overharde weg
- Rand rijweg
- Talud onverhard bovenkant
- Talud onverhard kruin
- Talud verhard bovenkant
- Talud verhard onderkant
- Verkeersdrempel
- Voetpad
- Watergang as
- Watergang onverhard onderkant
- Watergang onverhard talud
- Watergang verhard onderkant
- Watergang verhard talud
- Watergreppel
- Stootband biggetjes
- Stootband new jersey
- Stootband varkensrug
- Stootband verhoogde boordsteen
- Stootband verscheidene
- Afsluiting: gesloten
- Afsluiting: open
- Afsluiting: scharnierpunt
- Afsluiting: weide
- Bouwsel niet duurzaam
- Rand constructie
- Dorpel deur
- Dorpel garage
- Kopmuur
- Muur
- Cultuurgrens
- Beplanting (rand)
- Kleine boom
- Bos (rand)
- Haag
- Loofboom
- Naaldboom
- Portiek
- Signalisatie: Hectometerpaal
- Signalisatie: Kilometerpaal
- Brandstofpomp
- Deksel waterafvoer
- Mast nutsmaatschappij
- Paal elektriciteit trein tram bus
- Paal nutsmaatschappij
- Paal openbare verlichting
- Praatpaal
- Pijpleiding
- Rooster
- Straatkolk
- Telefoonzel
- Vlaggenmast
- Windturbine
- Zitbank
- Nummer inneming
- Kadasternummer
- Grens inneming
- Grens openbaar domein
- Perceelsgrens
- Grens gewestplan
- In te nemen perceel
- Innemingspunt + puntnummer
- Grenspunt + puntnummer

Situatieplan

Schaal 1/20000

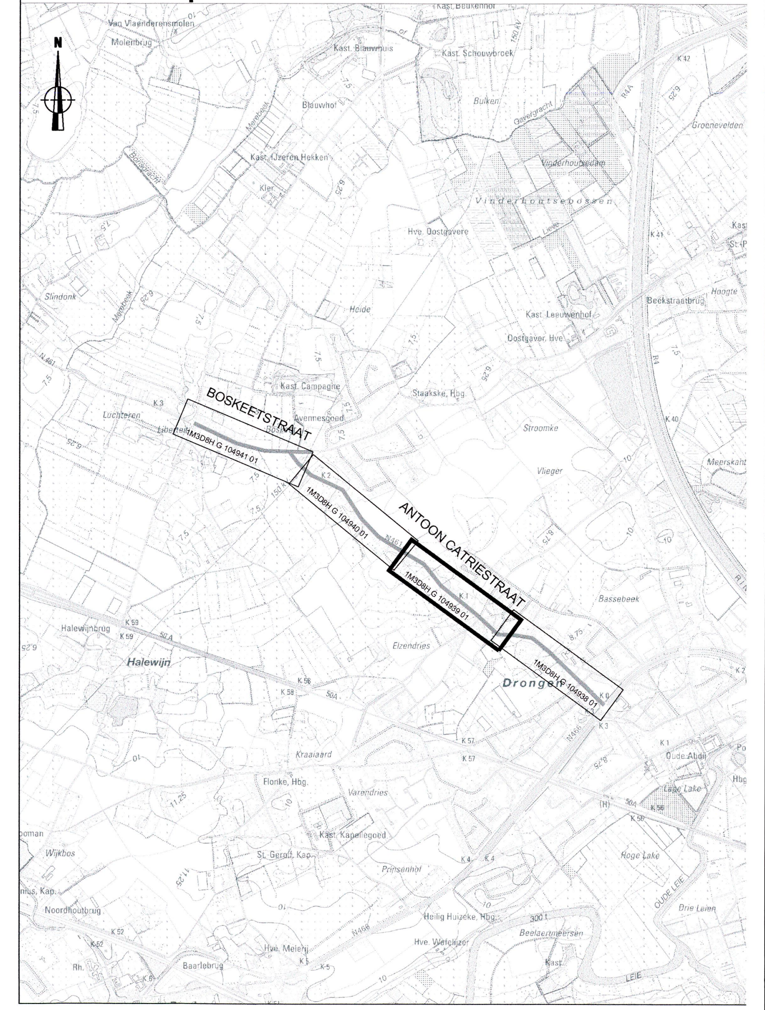

Vlaanderen is wegen en verkeer

VLAAMSE OVERHEID
AGENTSCHAP WEGEN EN VERKEER
Wegen en Verkeer Oost-Vlaanderen
Virginie Loveliggebouw
Koningin Maria Hendrikaplein 70, bus 81, 9000 Gent
Tel. 09 276 76 00
e-mail: wegen.oostvlaanderen@mow.vlaanderen.be

Studiebureau: teccon TRACTEBEL	Opgemaakt door: Stijn Van Maelsaeke	Projectnummer	Dossiernummer X40/N461/6
	Landmeter-expert	Pdf: 1M3D8H G 104939 01.pdf	Ref. patrimonium
		Cad: 1M3D8H G 104939 01.zip	

Dossiergegevens externen: 2020.26004

Nagezien door de verantwoordelijke ingenieur, ir. Bart CROMBEZ

Voorgesteld door de dir. investeringen, Gorik DE KOKER

Nummer van het plan: 1M3D8H G 104939 01 (entiteitscode, prefix, volgnummer, fase, index)

27/11/201

Aangebrachte wijzigingen

Aard	Datum
Actualiseren	20.04.20

Gezien om gevoegd te worden bij het ministerieel besluit

Getekend door: Lydia Peeters (Signature)
Getekend op: 2020-08-19 17:09:16 +01:00
Reden: Ik keur dit document goed

Lydia PEETERS

GEWESTWEG N461 Gent

Antoon Catriestraat - Boskeetstraat

DEEL 2

ONTEIGENINGSPLAN

Afmetingen plan	Schaal	Kilometerpunten	Referentienummer AAPD
2.45 x 0.59 = 1.70m²	1/500	van 0.66 tot 1.35	44017-10585