


Table with columns: Nr, Gemeente, Afdeling, Sectie, Perceel, Naam, Straat, Gemeente, Recht, Aard, In te nemen Opp. (m²). Lists cadastral information for GENT, Noord-Sea-Port-Flanders, and John Kennedylaan 32.

Coördinaten Tabel (Lambert 72) table listing coordinates for various plots. Columns include X, Y, and other coordinate-related data.

Gezien & goedgekeurd door:

Table with 3 columns: Voorlopige vaststelling GR, Openbaar onderzoek, and Definitieve vaststelling GR. Lists names like Danny Coene and Rob Trension.

Table with 3 columns: Algemeen directeur van gemeente Evergem, Voorzitter van de gemeenteraad, and Algemeen directeur van gemeente Evergem. Lists names like Danny Coene and Rob Trension.

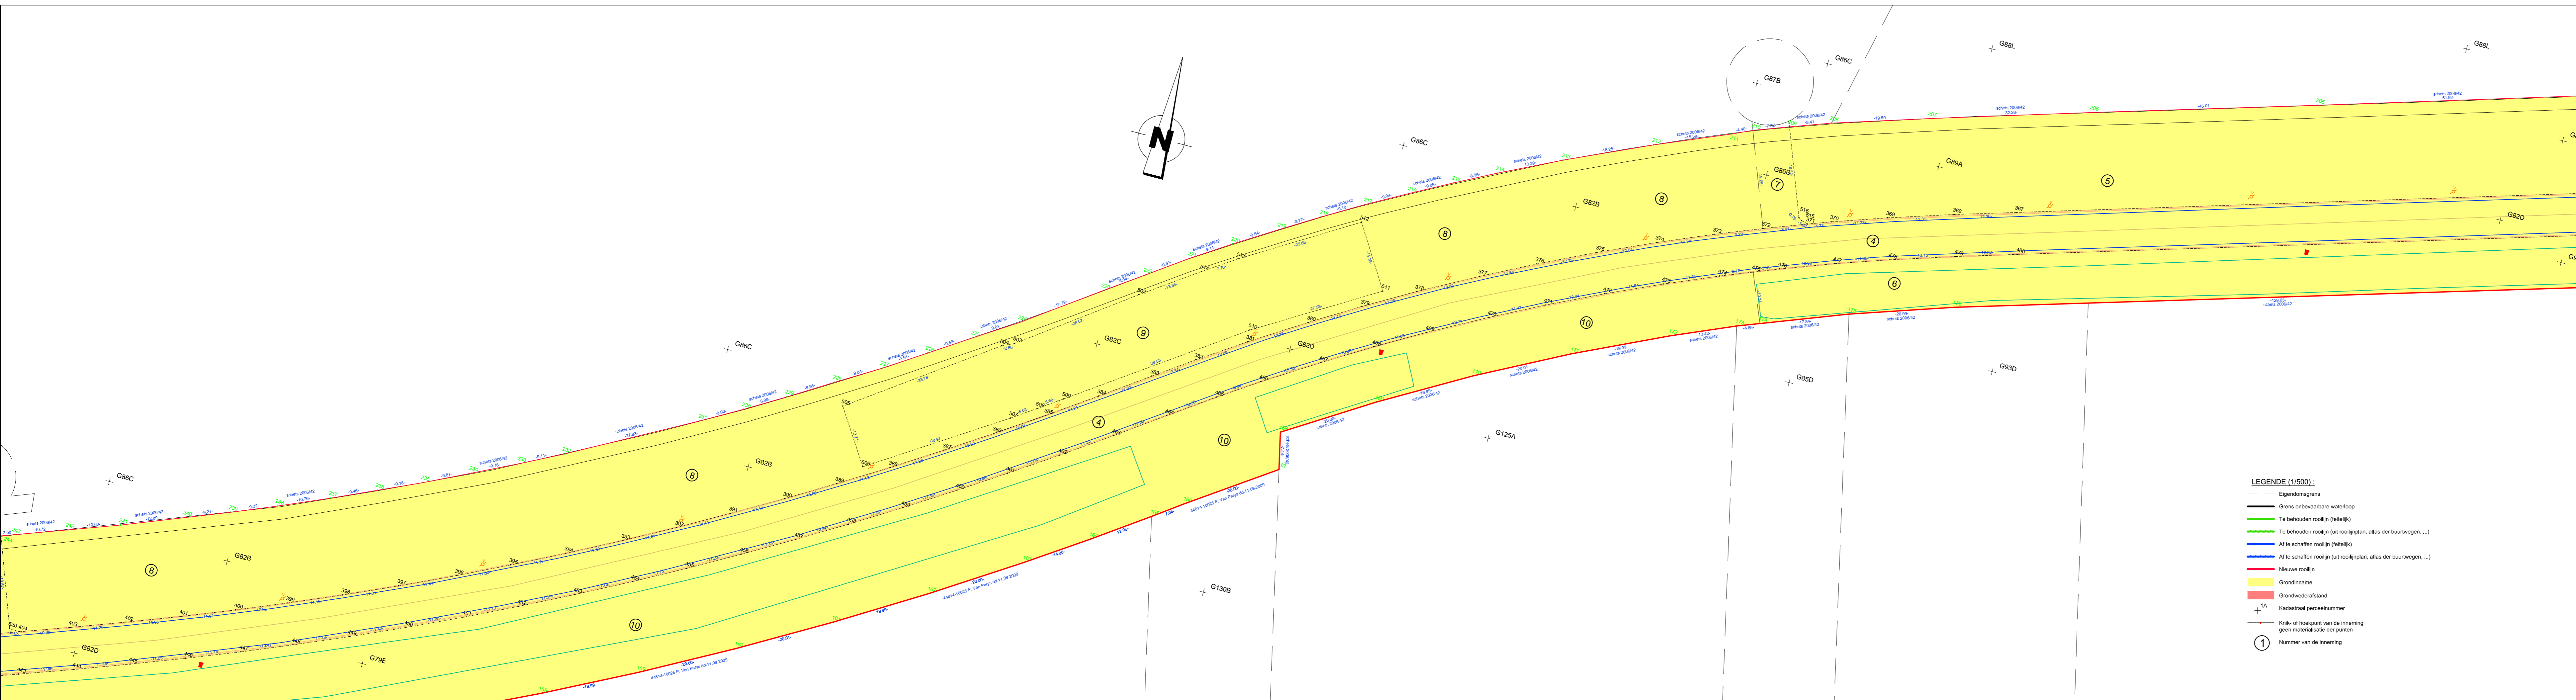

Administrative form for the project 'CHRISTOFFEL COLUMBUSLAAN - ROOILIJNPLAN' at 9000 Gent. Includes fields for project name, location, date, and plan number (12).